


Vorhaben- und Erschließungsplan zum vorhabenbezogenen Bebauungsplan "Marktstraße 64"

(gem. § 12 BauGB im Verfahren nach § 13a BauGB) - Entwurf Stand: 18.09.2020

maier+linder architekten

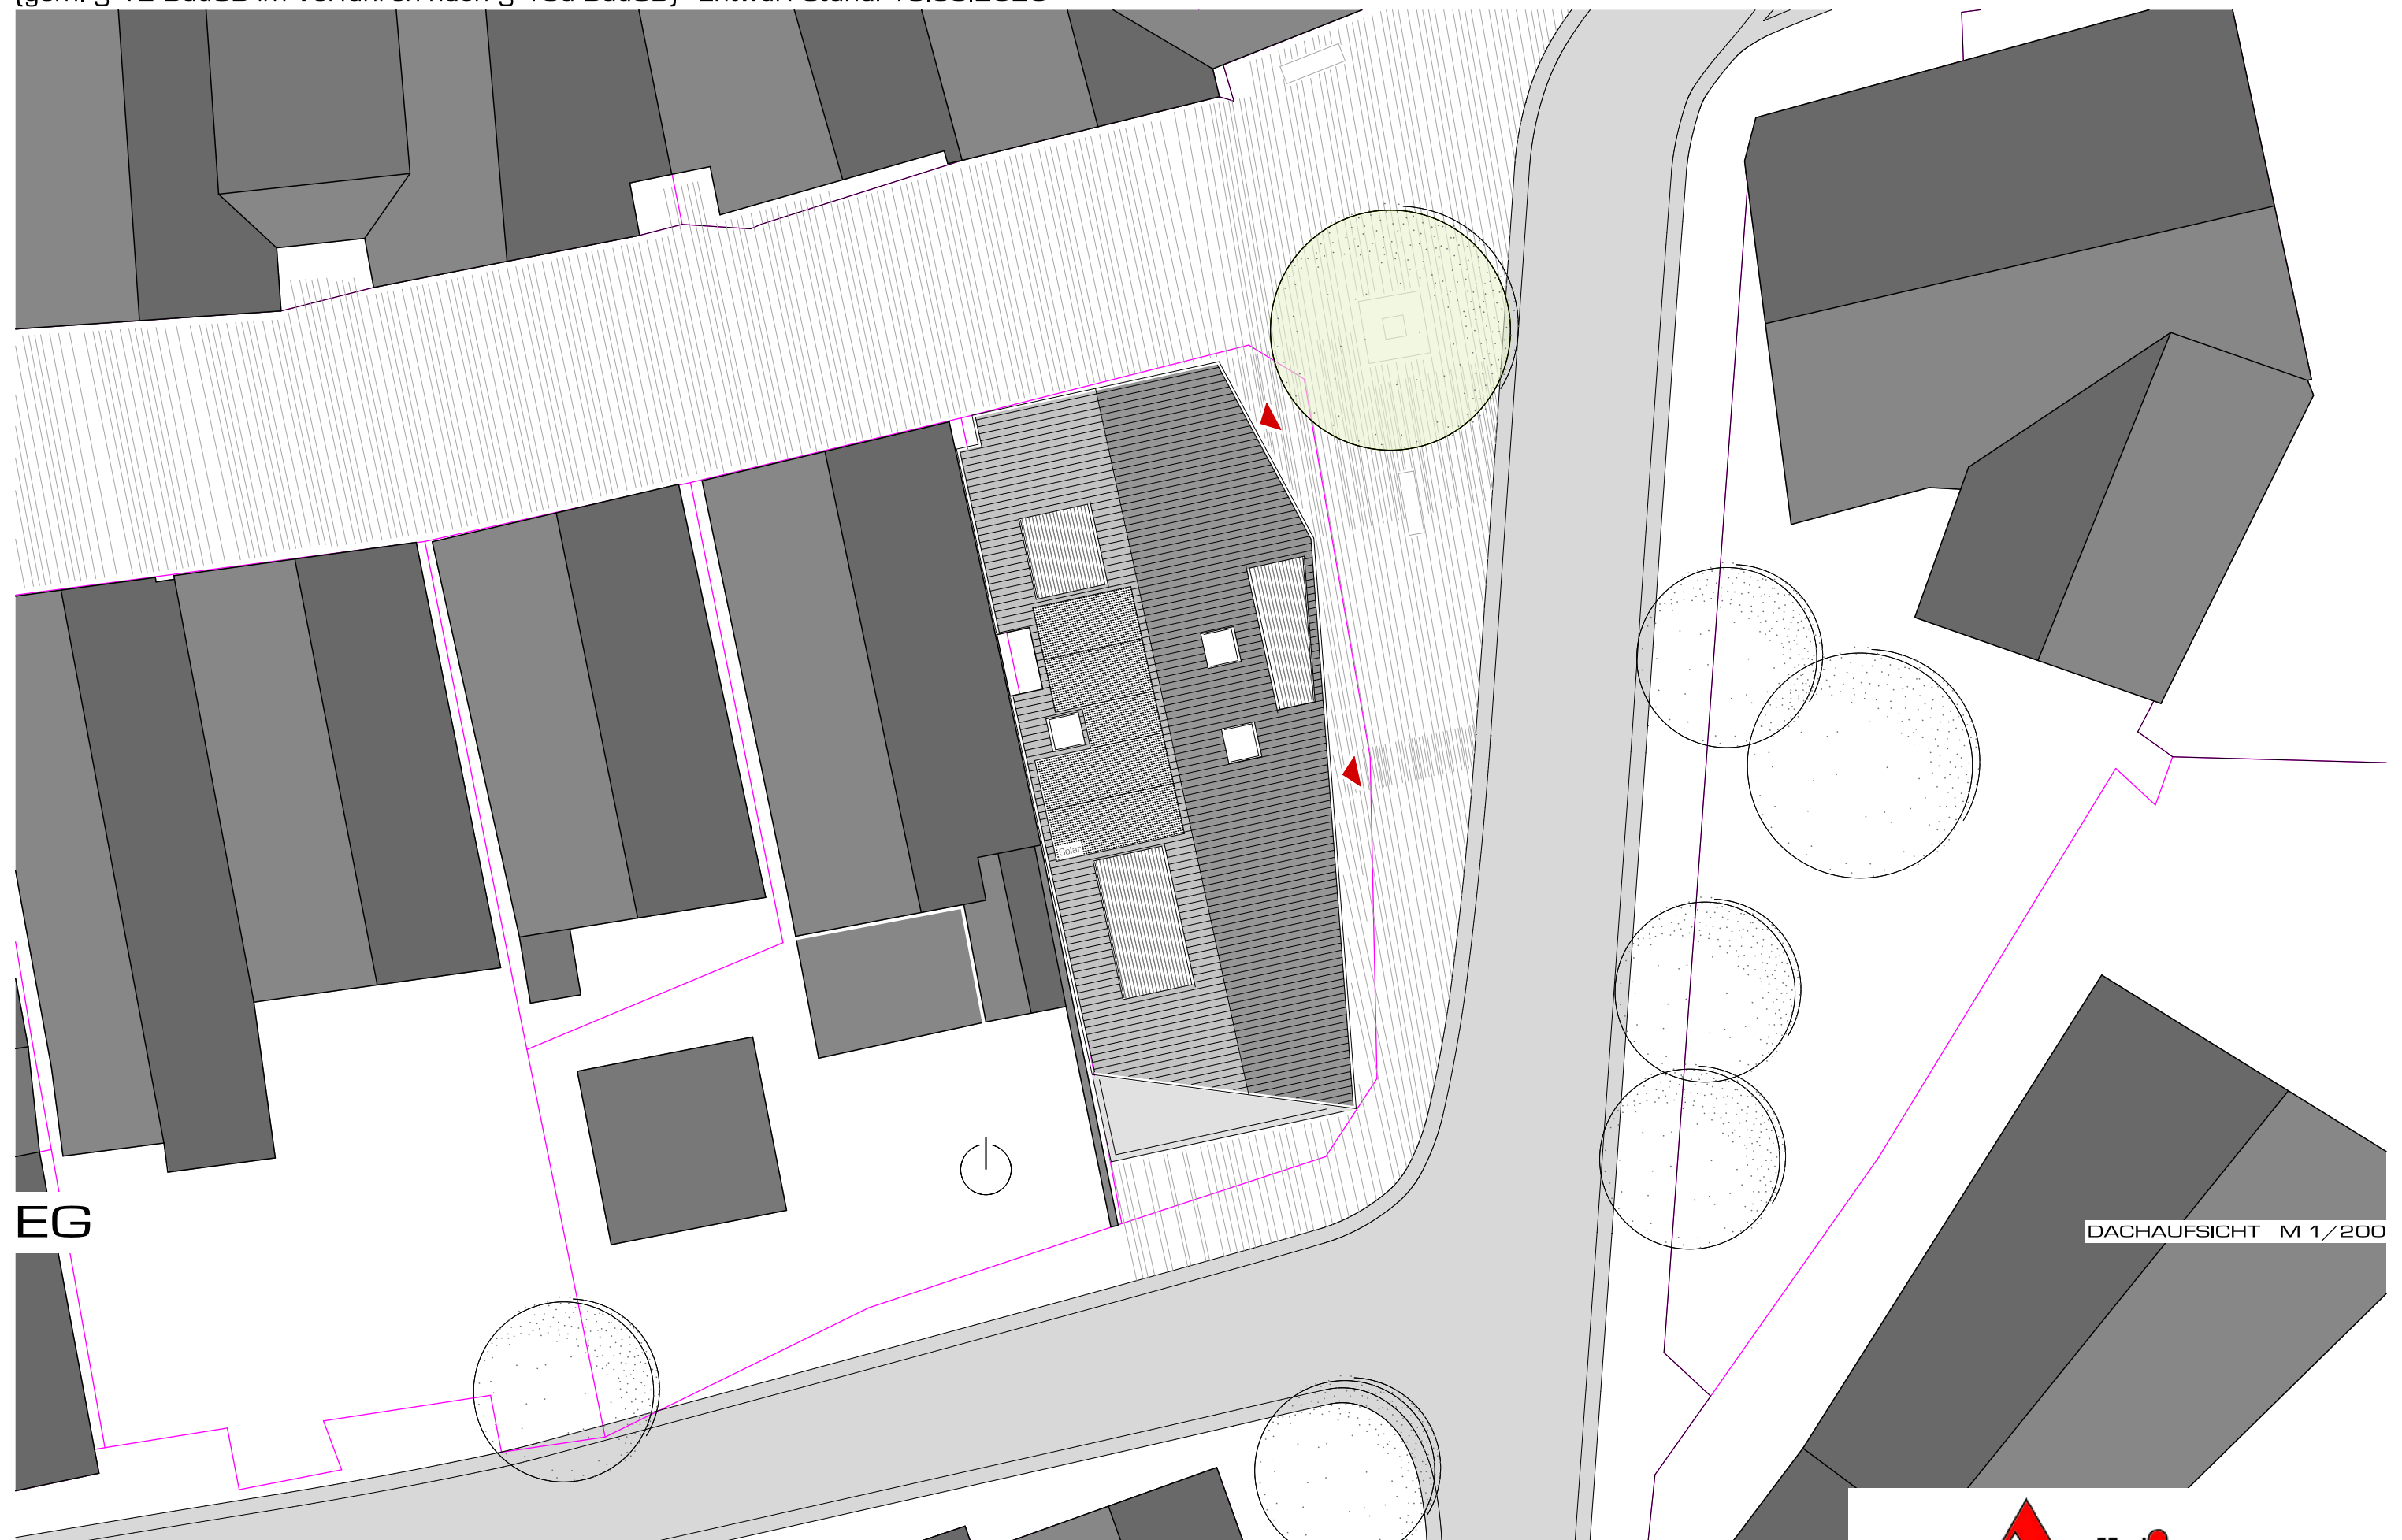

EG

DACHAUFSICHT M 1/200