


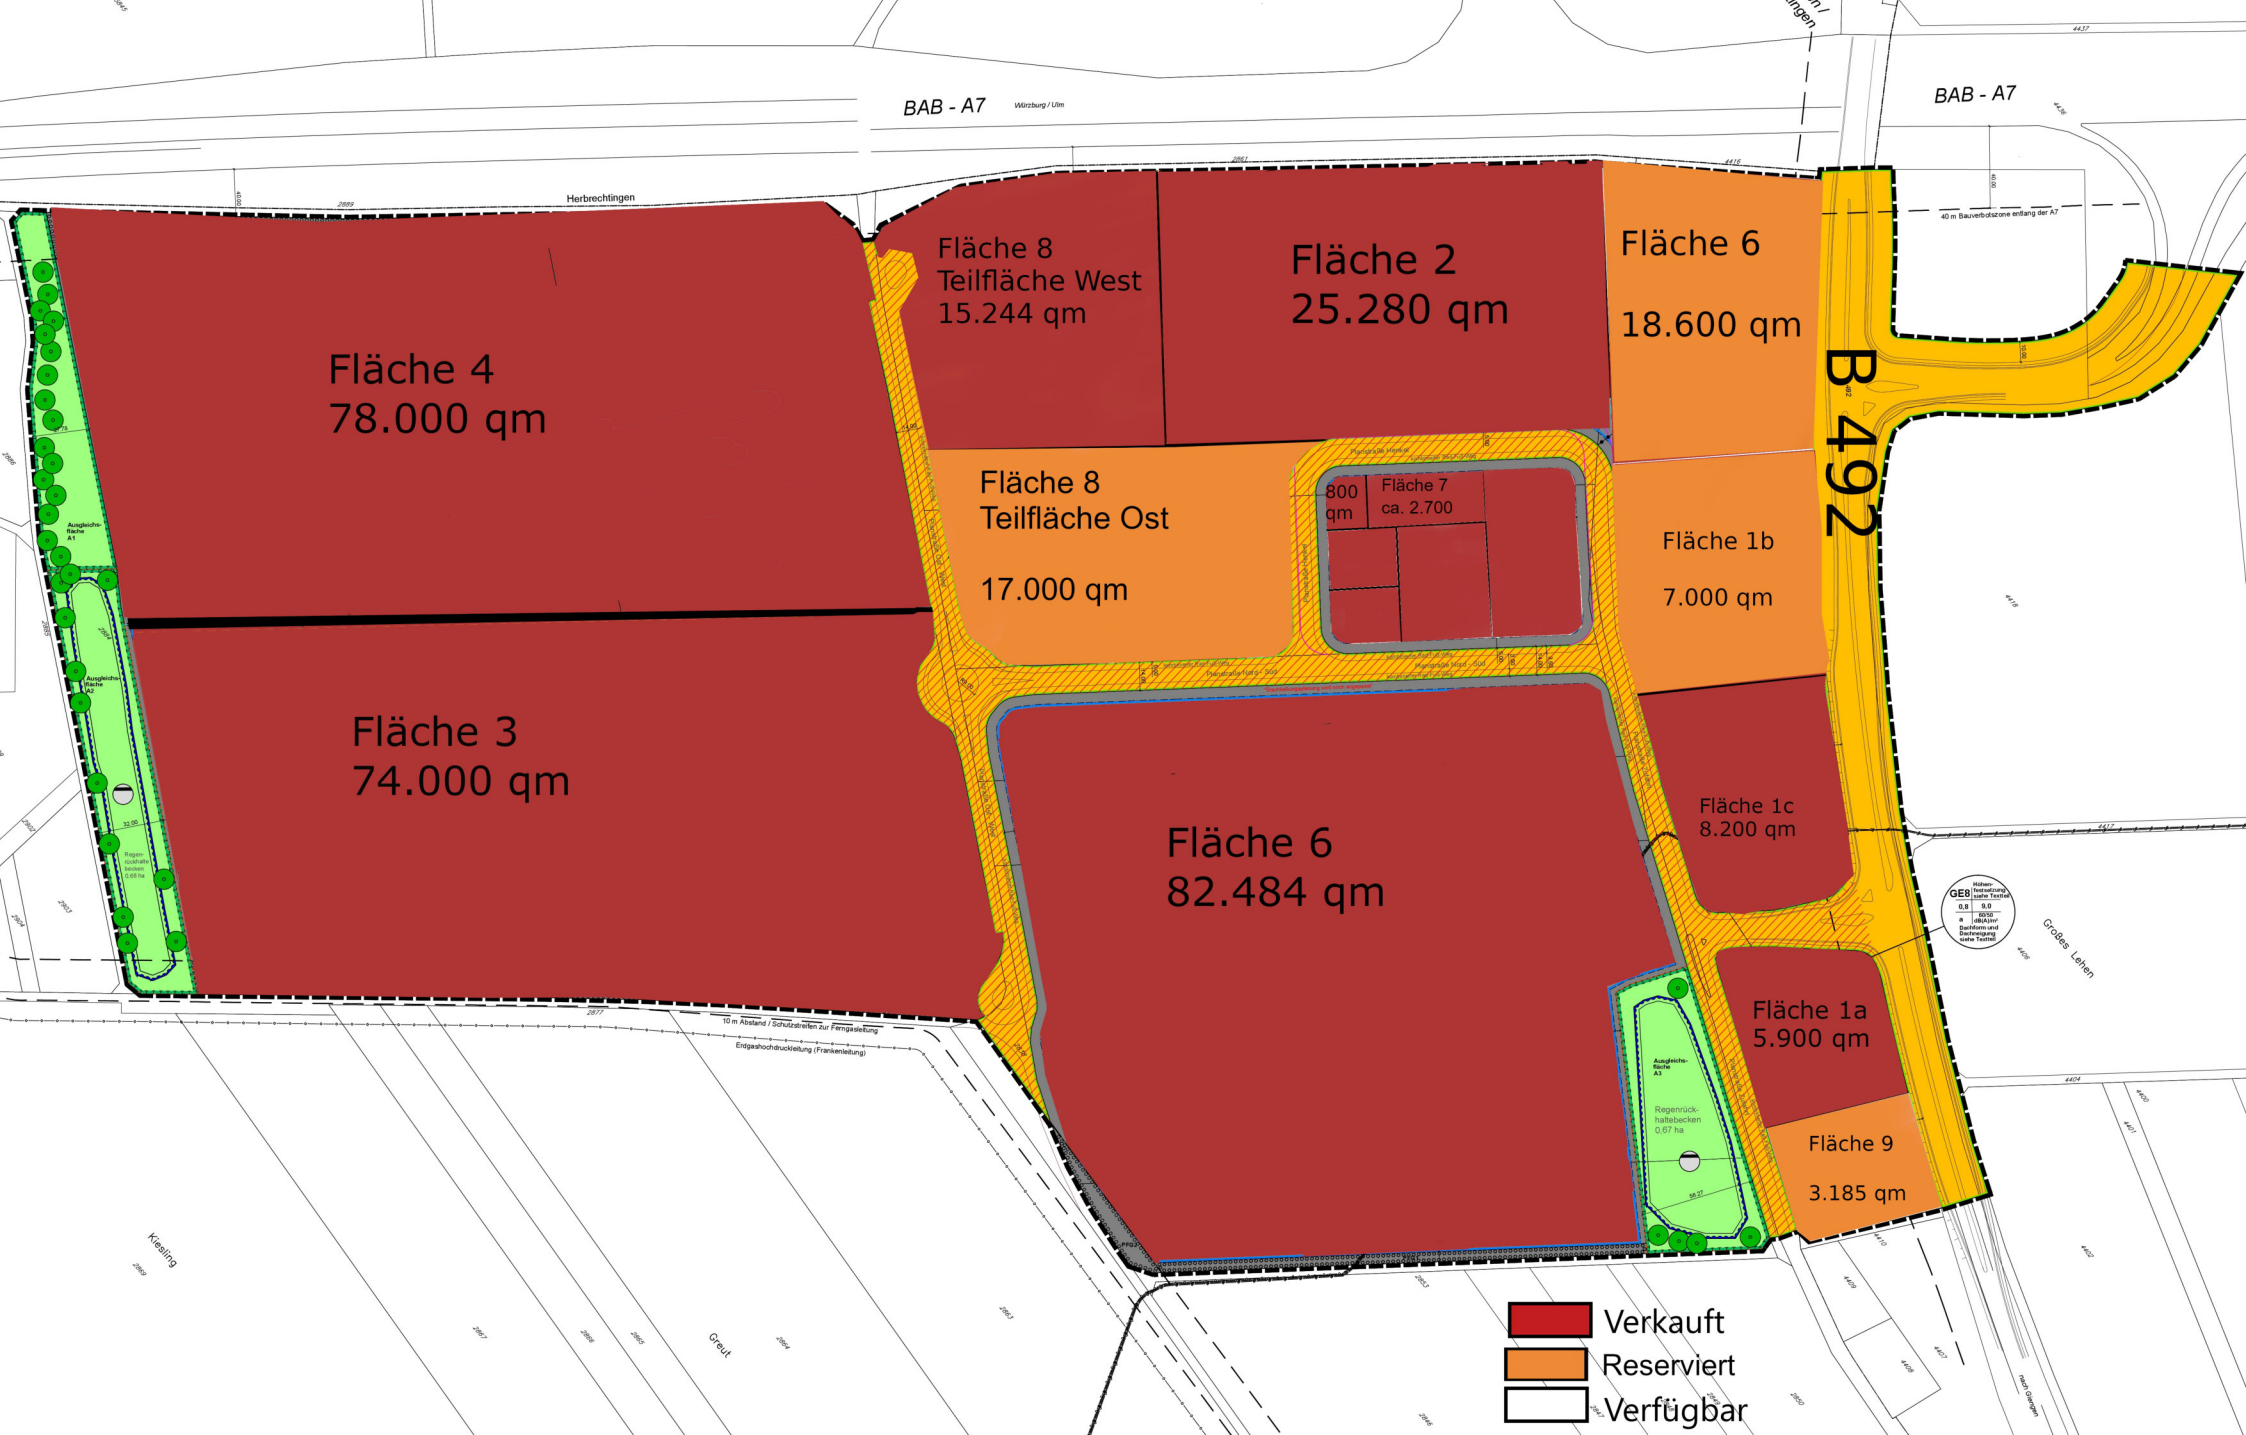

BAB - A7 Würzburg / Ulm

BAB - A7

Herbrechtingen

Fläche 4
78.000 qm

Fläche 8
Teilfläche West
15.244 qm

Fläche 2
25.280 qm

Fläche 6
18.600 qm

B 492

Fläche 8
Teilfläche Ost
17.000 qm

800 qm
Fläche 7
ca. 2.700

Fläche 1b
7.000 qm

Fläche 3
74.000 qm

Fläche 6
82.484 qm

Fläche 1c
8.200 qm

Fläche 1a
5.900 qm

Fläche 9
3.185 qm

Verkauft
Reserviert
Verfügbar